


Ministero per i Beni e le Attività Culturali  
 Soprintendenza per i Beni Archeologici della Puglia

Responsabile Scientifico:  
 Dott. Italo M. Muntori

Committente: Università degli Studi di Foggia

"Progetto di ristrutturazione e cambio  
 di destinazione d'uso della Palestra Ex  
 G.I.L. di Via Galliani in Foggia"

COMUNE di Foggia

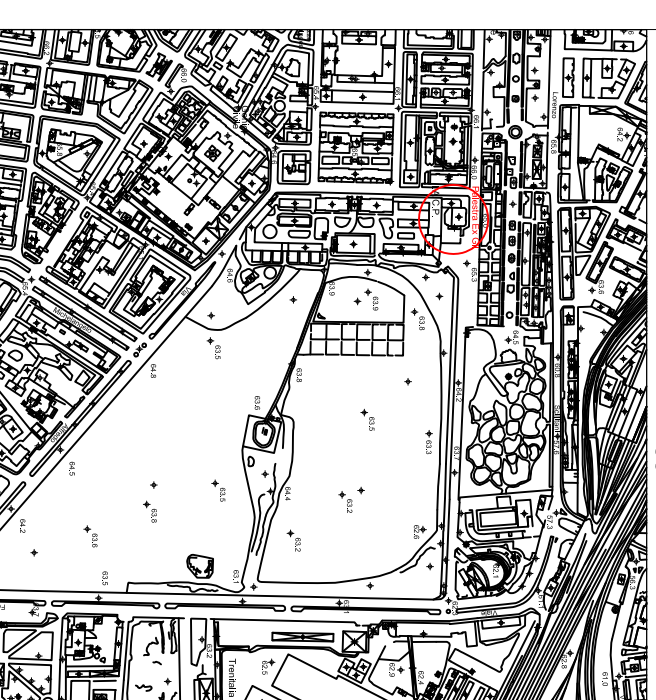

Foglio 28, p.lle 65 - 66

OGGETTO: Periodo I. Fossati e piani d'uso

SCALA 1:100

Realizzazione

Archeologo dott.ssa Nicoletta Scopece


Archeologo dott. Marco Maruotti

Archeologo dott. Angelo Cardone







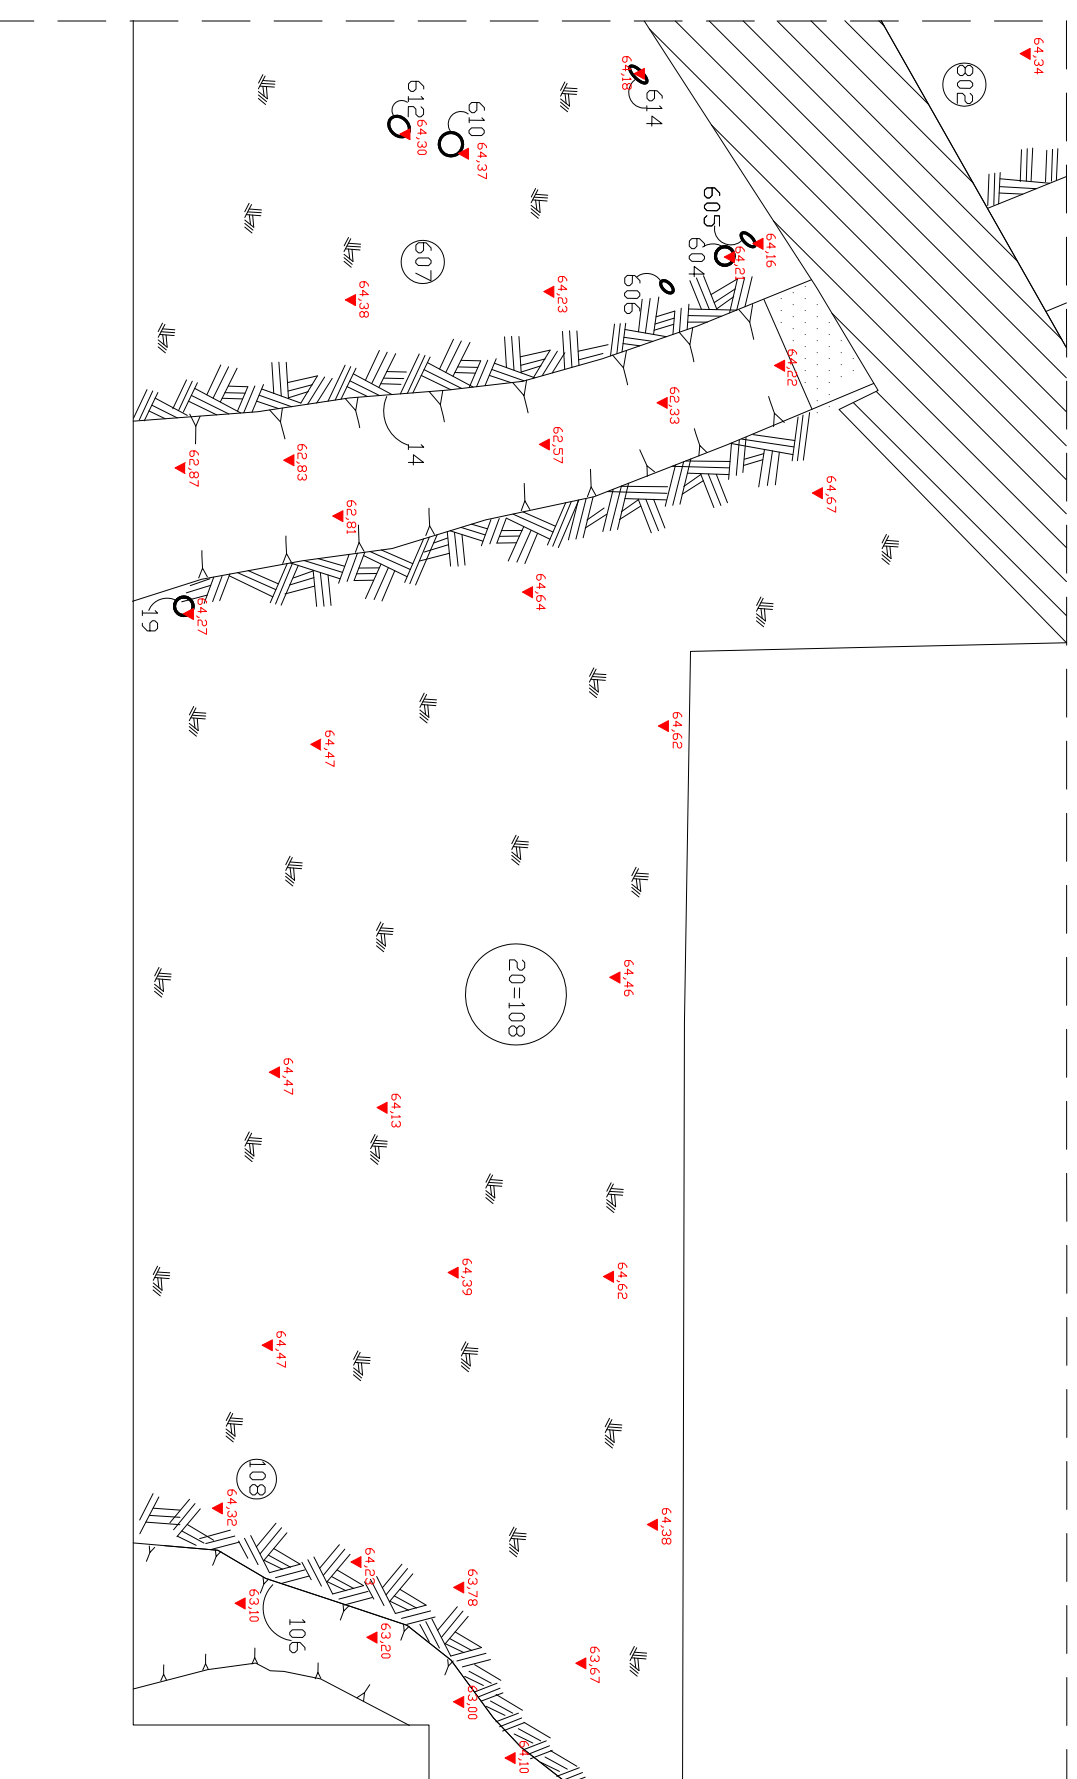




Archeologo Rilevatore dott. Cristiano Moscaritolo

DATA DI SCAVO: Settembre-Ottobre 2013

Visto

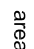

**LEGENDA:**

- |   |                       |   |                     |
|---|-----------------------|---|---------------------|
|  | area di scavo         |  | sbancamento/trincea |
| <b>X</b>  | numero saggi          |  | fogna               |
|  | quote s.l.m. in metri |  | testimone di terra  |
|  | pendenza              |  | area non scavata    |
|  | US                    |  | buche di palo       |
|  | 68 taglio             |   |                     |
|  | cruscia               |   |                     |

