



USD 10



USD 1210

**LEGENDA:**

	area di scavo		ciottoli
	cruscia		ossa
	testimone di terra		terra
	quote s.l.m., in metri		
	pendenza		
	US		
	taglio		

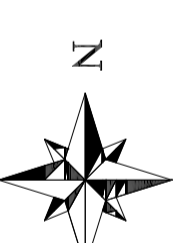


Tavola 7b/14

nome file: Tavola 7b


Ministero per i Beni e le Attività Culturali  
Soprintendenza per i Beni Archeologici della Puglia

Responsabile Scientifico:  
Dott. Italo M. Muntoni

Committente: Università degli Studi di Foggia

"Progetto di ristrutturazione e cambio  
di destinazione d'uso della Palestra Ex  
G.I.L. di Via Galliani in Foggia"

COMUNE di Foggia

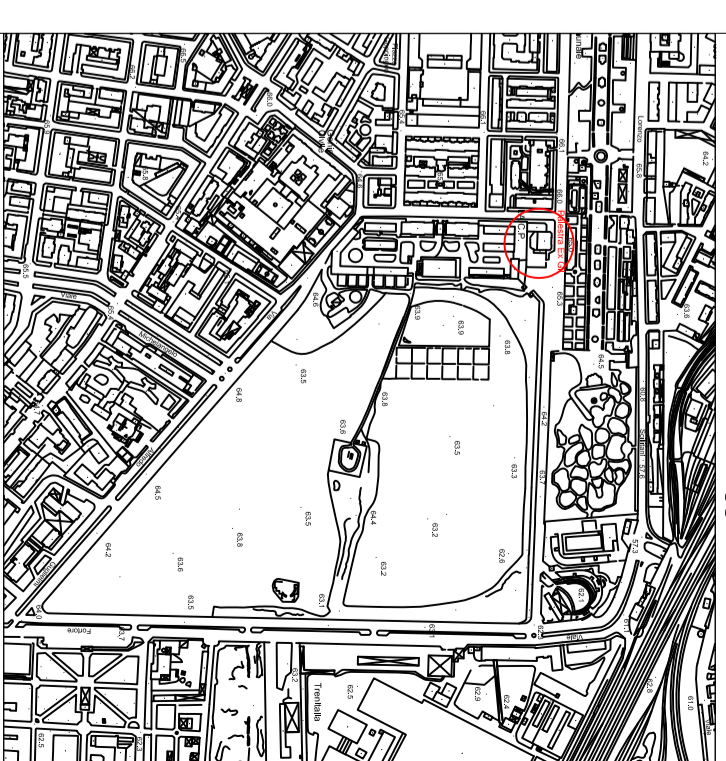

Foglio 28, p.lle 65 - 66

OGGETTO: Periodo II. Sepolture. Particolari

SCALA 1:20

Realizzazione  
Archeologo dott.ssa Nicoletta Scopece  
Archeologo dott. Marco Maruotti  
Archeologo dott. Angelo Cardone  
Archeologo Rilivatore dott. Cristiano Moscaritolo

DATA DI SCAVO: Settembre-Ottobre 2013

Visto